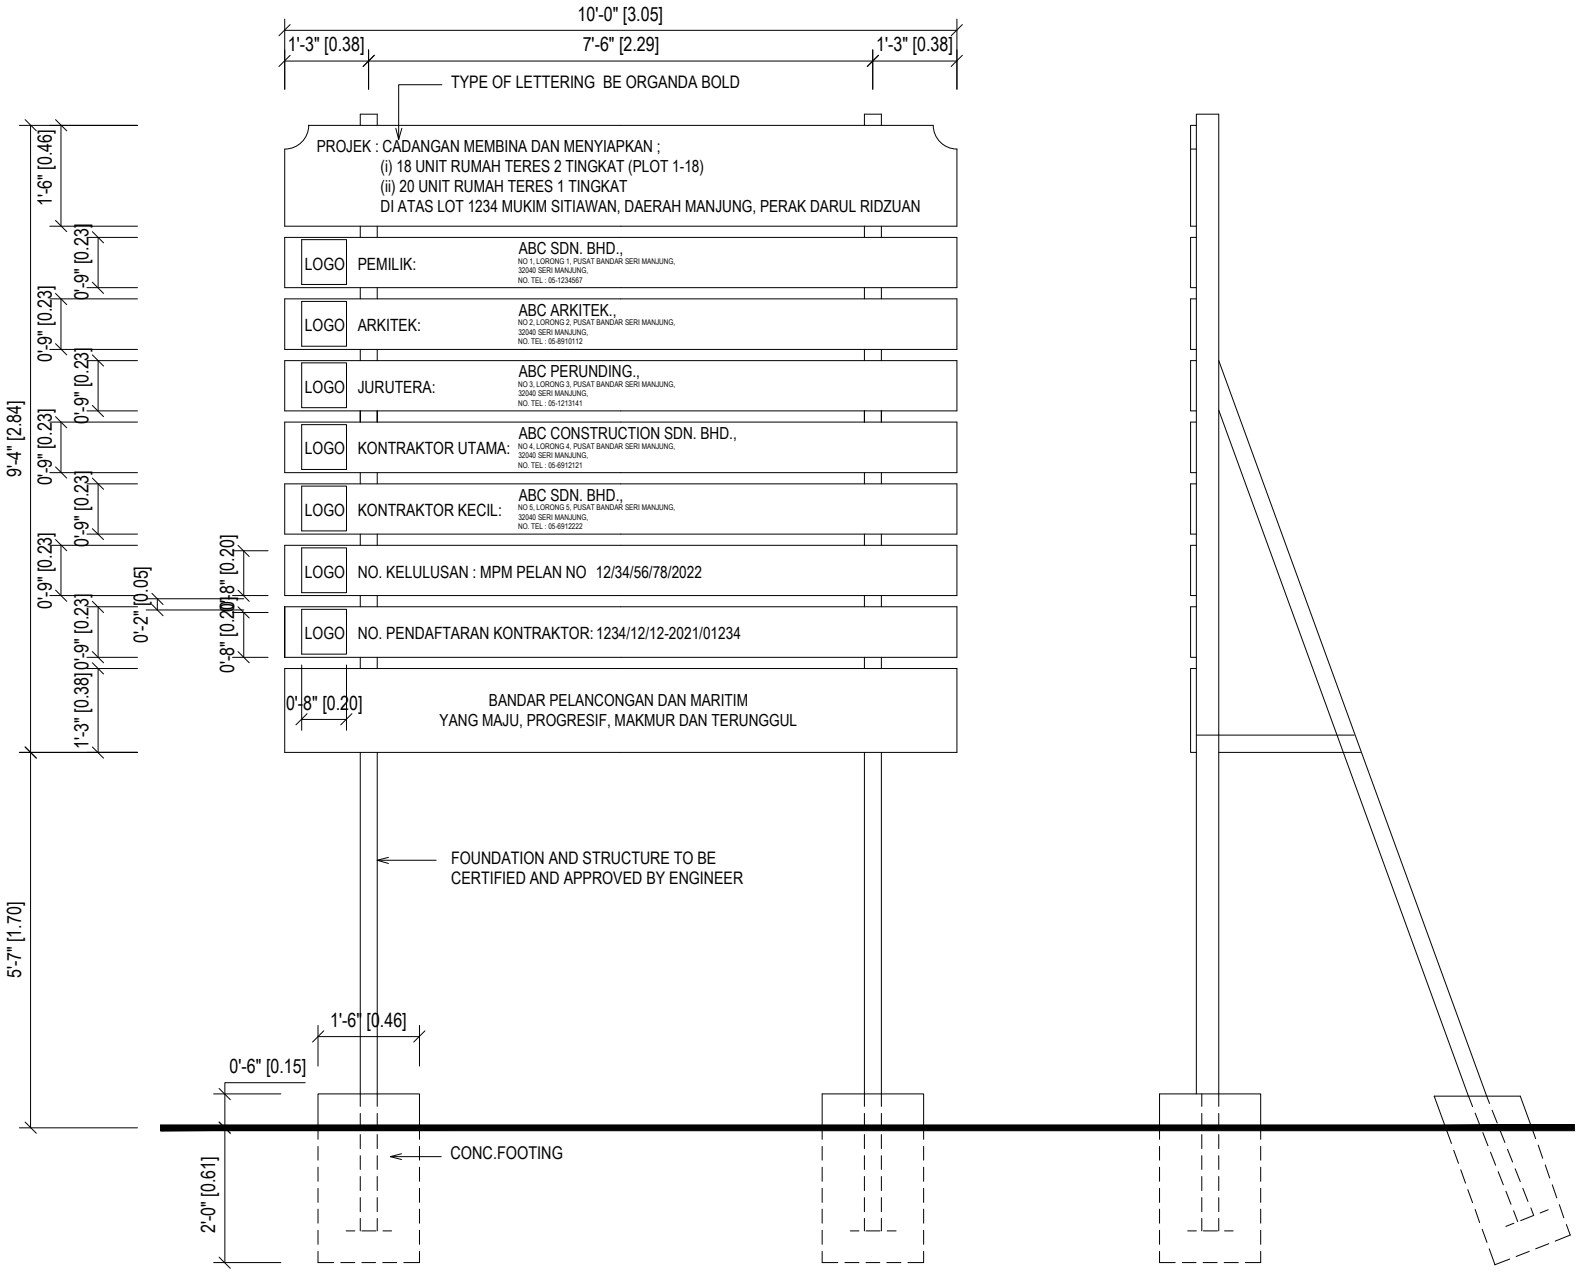

FRONT ELEVATION
SCALE : 1/2" TO 1'-0"

SIDE ELEVATION
SCALE : 1/2" TO 1'-0"

MAJLIS PERBANDARAN MANJUNG

TAJUK LUKISAN:

- FRONT ELEVATION
- SIDE ELEVATION

TAJUK PROJEK:

PAPAN TANDA PROJEK BERSKALA BESAR - SEKIM PERUMAHAN , KOMERSIAL & INDUSTRI INSTITUSI DAN PUSAT PERUBATAN

Skala:	1/2" TO 1'-0"	Tarikh:	2022
Dilukis:	Aiman	Disemak:	Rohaizan

DRAWING NO:

MPM / JBG / PTP / A -01 / PIN 2023